


MIESZKANIE 01.01

osiedle PASTELOVE

BUDYNEK 01 | PIĘTRO 0 | LOKAL NR 01

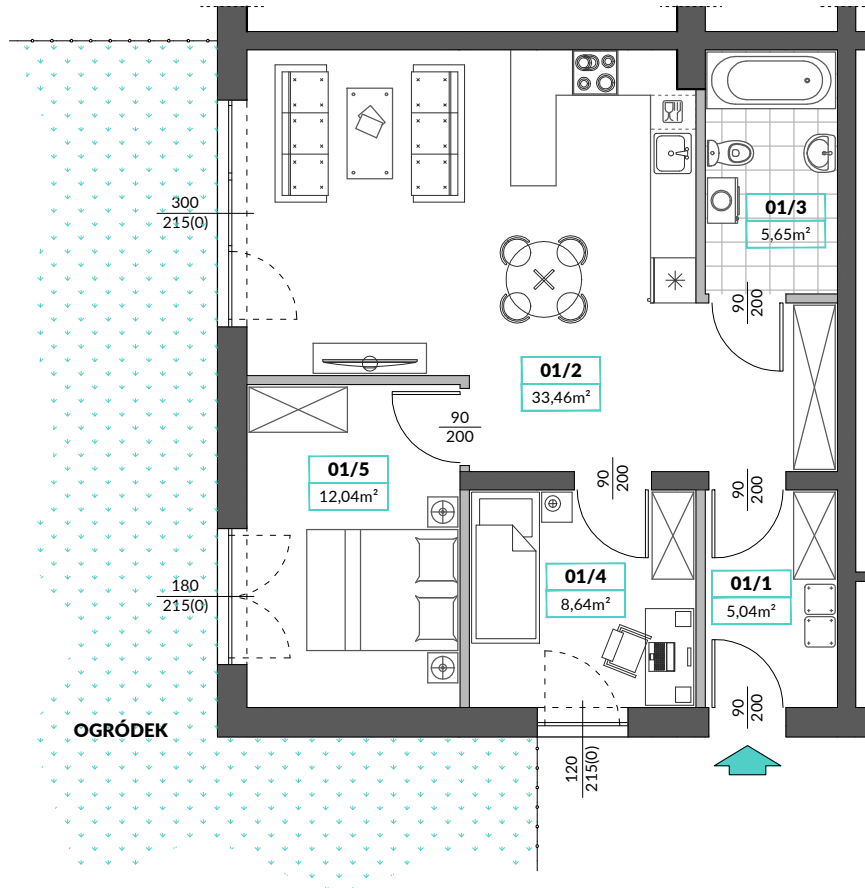


powierzchnia mieszkania	66,56m ²
liczba pokoi	3
ogródek	✓
miejsce postojowe	✓
komórka lokatorska	2,20m ²



ZESTAWIENIE POMIESZCZEŃ:


01/1	WIATROŁĄP	5,04 m ²
01/2	SALON Z ANEKSEM KUCHENNYM	33,46 m ²
01/3	ŁAZIENKA	5,65 m ²
01/4	POKÓJ	8,64 m ²
01/5	POKÓJ	12,04 m ²

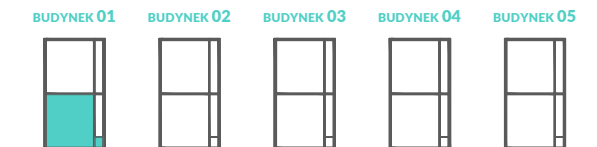ŁĄCZNIE: 64,83 m²
w tym powierzchnia pod ścianami działowymi 1,73 m²
+ OGRÓDEK



DROGA WEWNĘTRZNA (ZAMYKANA SZLABANEM)

ściany nośne bez możliwości zmiany - 
ściany działowe z możliwością zmiany wg życzenia klienta - 

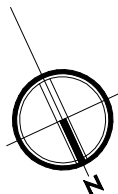

SKALA 1:100

Wymiary zostały podane zgodnie z normą PN-ISO 9836: 1997. Do powierzchni mieszkania wliczona jest powierzchnia pod ścianami działowymi. Możliwe są niewielkie zmiany w powierzchni mieszkania. Przykładowe urządzenia sanitarne, kuchenne, elementy umeblowania nie stanowią wyposażenia mieszkania.

ConCept

+48 505-637-289 | concept.fraczyk@wp.pl | concept-fraczyk.pl

CONCEPT FRĄCZYK
Biuro sprzedaży: ul.Rzecznička 23B, 77-320 Przechlewo