


# osiedle PASTELOVE

MIESZKANIE  
01.04

BUDYNEK 01 | PIĘTRO 0 | LOKAL NR 04

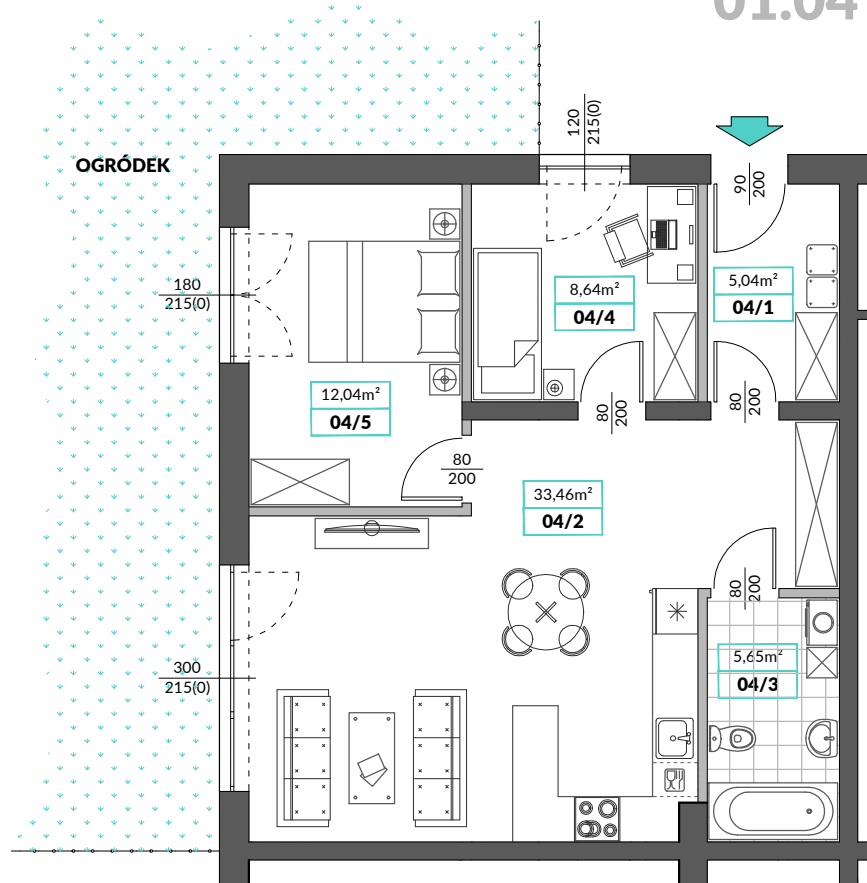


powierzchnia mieszkania	66,56m <sup>2</sup>
liczba pokoi	3
ogródek	✓
miejsce postojowe	✓
komórka lokatorska	2,20m <sup>2</sup>

## ZESTAWIENIE POMIESZCZEŃ:

04/1	WIATROŁAP	5,04 m <sup>2</sup>
04/2	SALON Z ANEKSEM KUCHENNYM	33,46 m <sup>2</sup>
04/3	ŁAZIENKA	5,65 m <sup>2</sup>
04/4	POKÓJ	8,64 m <sup>2</sup>
04/5	POKÓJ	12,04 m <sup>2</sup>


**ŁĄCZNIE:** 64,83 m<sup>2</sup>  
w tym powierzchnia pod ścianami działowymi 1,73 m<sup>2</sup>  
**+ OGRÓDEK**

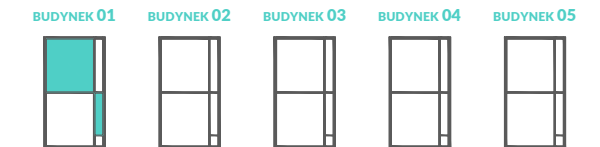

DROGA WEWNĘTRZNA (ZAMYKANA SZLABANEM)

ściany nośne bez możliwości zmiany -

ściany działowe z możliwością zmiany wg życzenia klienta -

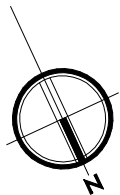

SKALA 1:100

Wymiary zostały podane zgodnie z normą PN-ISO 9836: 1997. Do powierzchni mieszkania wliczona jest powierzchnia pod ścianami działowymi. Możliwe są niewielkie zmiany w powierzchni mieszkania. Przykładowe urządzenia sanitarne, kuchenne, elementy umeblowania nie stanowią wyposażenia mieszkania.

**ConCept**

+48 505-637-289 | concept.fraczyk@wp.pl | concept-fraczyk.pl

CONCEPT FRĄCZYK  
Biuro sprzedaży: ul.Rzecznička 23B, 77-320 Przechlewo